



Vista generale dell'intervento



Vista da via Fiume



Vista dell'ingresso principale




Prospetto nord-est Scala 1:100




Prospetto sud-ovest Scala 1:100

 PROVINCIA del VERBANO-CUSIO-OSSOLA		 COMUNE di STRESA	
REALIZZAZIONE DEL NUOVO COMPLESSO SCOLASTICO ALBERGHIERO " E. MAGGIA" NEL COMUNE DI STRESA			
Impresa		EDILPRESTA Via Moro 1 - 28065 - Cerano (No) Tel 0321-726157 - Fax 0321-726074 mail : info@edilpresta.it	
Progettisti		ing. Alberto Ferrarotti, corso S. Martino n. 25 - Vercelli tel. 0161 215557, fax 0161 218436, e-mail: ingferrarotti@libero.it; Studio Derossi Associati, corso Cairoli n° 4, Torino tel. 011-8173803, fax 011-8124454, e-mail: derossiassociati@fastwebnet.it Augusto Graziadei - A.C.R. Progetti srl, viale Lungo Ticino Visconti 13, Pavia tel 0382 530691, fax 0382 531763, e-mail: augusto.graziadei@acropi.it ing. Giuseppe Manzoni - con studio in Torino, Via Carlo Alberto n. 31 tel. 01153.35.12, e-mail: info@studiomanzoni.it ing. Andrea Manzoni, via Torquato Tasso n. 5, Torino tel. 011 4360291, e-mail: info@studiomanzoni.it ing. Matteo Rigolone, Via Casimiro Ara n.1, Vercelli cell. 339 3691948, e-mail: matteo.rigolone@libero.it dr. agronomo Luca Toschi, via S. Gerolamo Emiliani 7, Milano tel 02/55016182, fax 02 69074947, e-mail luca.toschi@odaf.mi.it, dr. geologo Massimiliano Coretta, via Muller, 27, Verbania Intra tel. 0323675466, fax: 1786040108, e-mail: maxcoretta@iscail.it; geom. Paola Cerone con studio in Vercelli, via Botero n. 6, Vercelli tel. 333 6325896, e-mail: paolacerone@gmail.com Consulente geotecnico: prof. Mauro Battaglio	
Tav. A12		Prospetti Principali	
Rev: Dicembre 2014	DATA: Aprile 2014	Scala 1: 100	

NOTA: La quota 0.00 corrisponde alla quota 248.00 del rilievo

 

Sezione B-B Scala 1:100

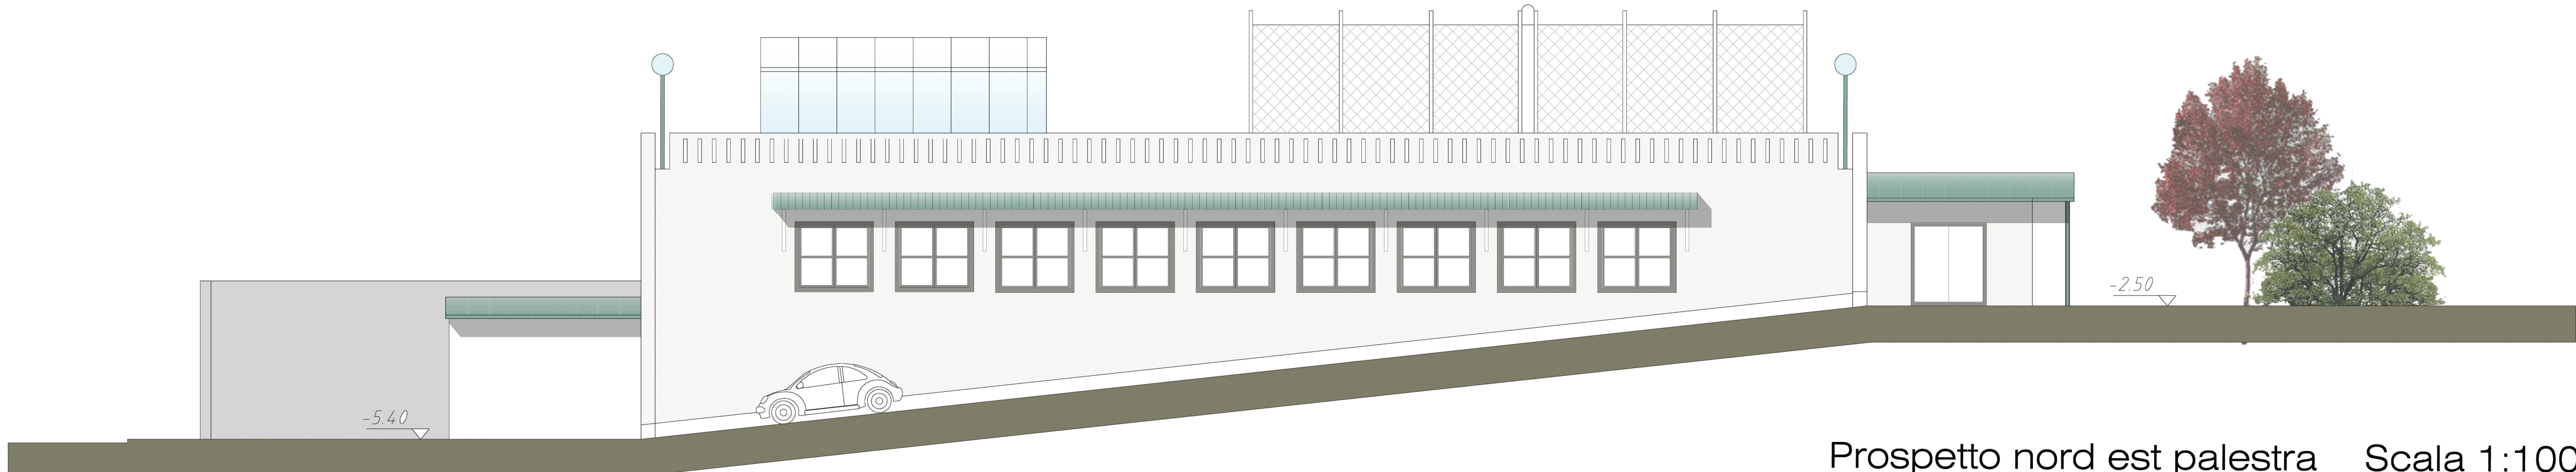

Prospetto nord est palestra Scala 1:100



Prospetto nord-ovest Scala 1:100

 PROVINCIA del VERBANO-CUSIO-OSSOLA		 COMUNE di STRESA	
REALIZZAZIONE DEL NUOVO COMPLESSO SCOLASTICO ALBERGHIERO " E. MAGGIA" NEL COMUNE DI STRESA			
Impresa		EDILPRESTA Via Moro 1 - 28065 - Cerano (NO) Tel 0321-726157 - Fax 0321-726074 mail : info@edilpresta.it	
Progettisti		Ing. Alberto Ferrarotti, corso. S. Martino n. 25 - Vercelli tel. 0161 216587, fax 0161 218438, e-mail: ingferrarotti@libero.it; Studio Derossi Associati, corso Cairoli n° 4, Torino tel. 011-8173808, fax 011-8124454, e-mail: derossiassociati@fastwebnet.it Augusto Graziadei - A.C.R. Progetti srl, viale Lungo Ticino Visconti 13, Pavia tel 0382 530691, fax 0382 531763, e-mail: augusto.graziadei@acpro.it Ing. Giuseppe Manzoni - con studio in Torino, Via Carlo Alberto n. 31 tel. 011.65.35.12, e-mail: info@studiomanzoni.it Ing. Andrea Manzoni, via Torquato Tasso n. 5, Torino tel. 011 4360291, e-mail: info@studiomanzoni.it Ing. Matteo Rigolone, Via Casimiro Ara n.1, Vercelli celi. 339 3691948, e-mail: matteo.rigolone@libero.it dr. agronomo Luca Toschi, via S. Gerolamo Emiliani 7, Milano tel 02/55016182, fax 02 89074947, e-mail luca.toschi@odaf.mi.it, dr. geologo Massimiliano Coretta, via Muller, 27, Verbania Intra tel. 0323675466, fax: 1786040108, e-mail: maxcoretta@iscall.it; geom. Paola Cerone con studio in Vercelli, via Botero n. 6, Vercelli tel. 333 6325896, e-mail: paolacerone@gmail.com Consulente geotecnico: prof. Mauro Battaglio.	
Tav. A13		Prospetti e sezioni	
Rev: Dicembre 2014		Data: Aprile 2014	
		Scala 1: 100	